MP 63.2

RS 0094(24)
8 MI E OF PU KIN CENTER

WILLIAM H CRAIG and
MARTHA W CRAIG
775-2457

Parcel No TE-1

Area = 300,000 sq ft (6 887 Ac)

Course	Distance	Bearing
7-4	200 0′	N 00° 16′ 00′ W
4-5	1,500 0′	S 89° 44′ 00" W
5-6	200 0′	S 00° 16′ 00′ E
6-7	1,500 0′	N 89° 44′ 00" E

Parcel No. TE-2

Area = 117,964 sq ft (2 708 Ac)
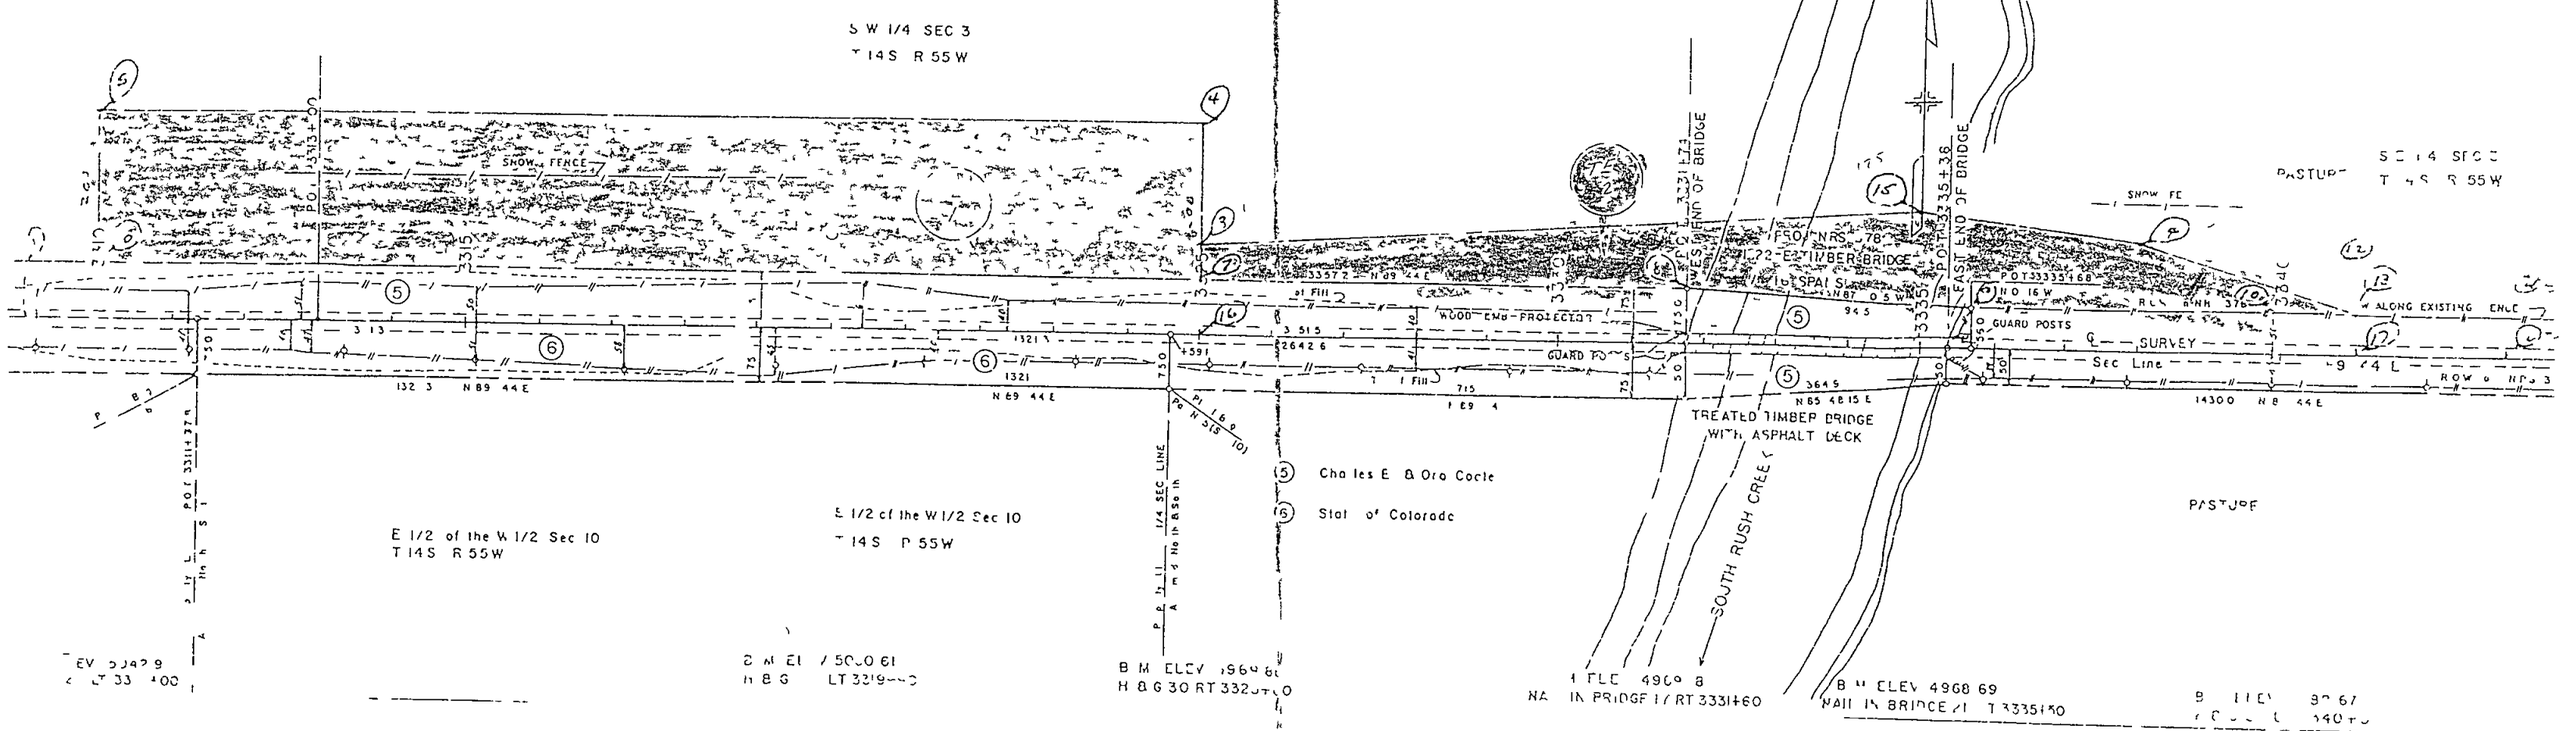
Course	Distance	Bearing
7-8	674 0′	N 89° 44′ 00" E
8-9	394 5′	S 87° 30′ 15" E
9-10	432 0′	N 89° 44′ 00" E
10-13	100 0′	N 89° 57′ 00" E
13-14	311 6′	N 74° 33′ 30′ W
14-15	302 0′	N 83 36′ 45" W
15-3	1,001 5′	S 86° 35′ 00" W
3-7	45 0′	S 00° 16′ 00" E